


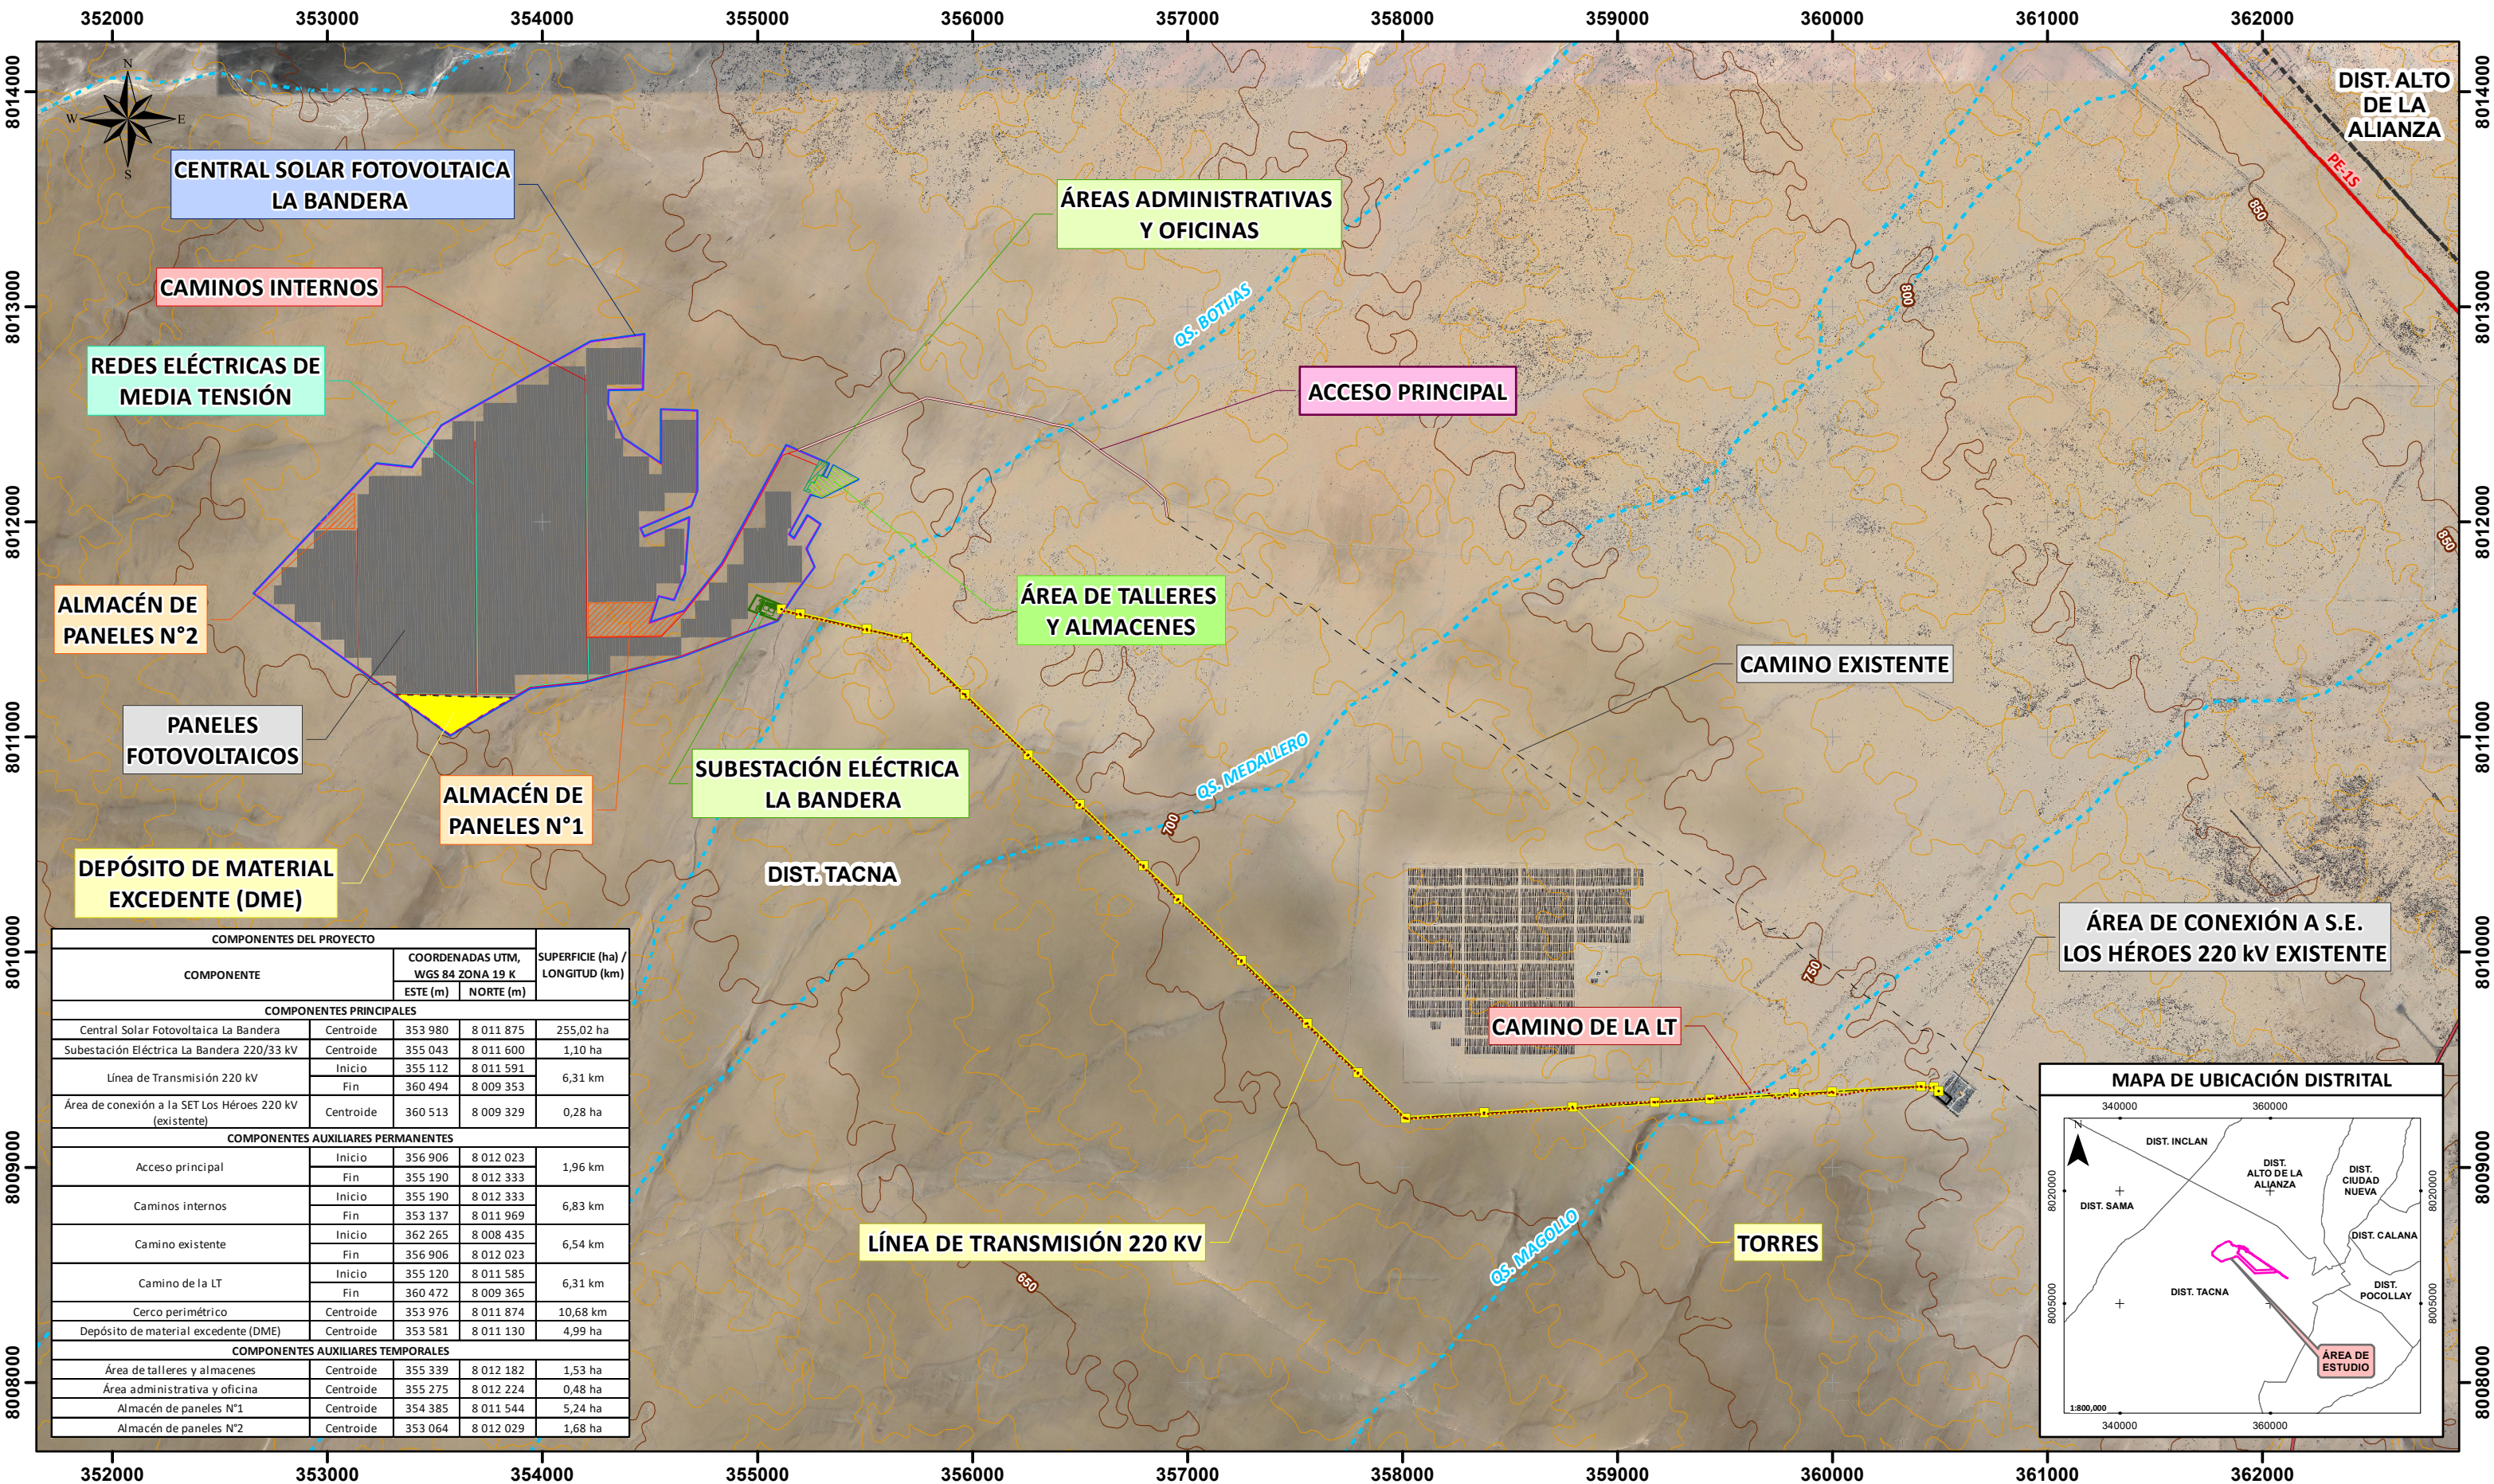

SIMBOLOGÍA

HIDROGRAFÍA

- QUEBRADAS

RED VIAL

- RED VIAL NACIONAL
- RED VIAL VECINAL

CURVAS DE NIVEL

- MAESTRAS
- SECUNDARIAS

LÍMITES POLÍTICOS

- LÍMITE DISTRITAL

COMPONENTES PRINCIPALES PERMANENTES

- CENTRAL SOLAR FOTOVOLTAICA
- REDES ELÉCTRICAS DE MEDIA TENSIÓN
- PANELES FOTOVOLTAICOS
- LÍNEA DE TRANSMISIÓN EN 220 KV
- TORRES
- SUBESTACIÓN ELÉCTRICA LA BANDERA
- ÁREA DE CONEXIÓN A SE LOS HÉROES 220 kv EXISTENTE

COMPONENTE AUXILIAR PERMANENTE

- ACCESO PRINCIPAL
- CAMINOS INTERNOS
- CAMINO EXISTENTE
- CAMINO DE LA LT
- CERCO PERIMÉTRICO
- DEPÓSITO DE MATERIAL EXCEDENTE

COMPONENTE AUXILIAR TEMPORAL

- ÁREA DE TALLERES Y ALMACENES
- ÁREAS ADMINISTRATIVAS Y OFICINAS
- ALMACÉN DE PANELES

ESCALA: 1:28,000

UBICACIÓN: Departamento: Tacna, Provincia: Tacna, Distrito: Tacna

REFERENCIAS

- Sistema de Coordenadas: WGS 1984 UTM Zona 19K
- Cartografía Nacional Escala 1/100,000:IGN.
- Límites Administrativos Censales del Perú y Centros Poblados: INEI (2017)
- Curvas de Nivel: ALOS PALSAR (2011), Red Vial: MTC (2018), Camino: 1/25000: IGN
- Imagen Satelital: Earth (2025)
- Información de instalaciones: Empresa de Generación Eléctrica La Bandera S.A.C.

CLIENTE: EMPRESA DE GENERACIÓN ELÉCTRICA LA BANDERA S.A.C.

PROYECTO: DECLARACIÓN DE IMPACTO AMBIENTAL DEL PROYECTO "CENTRAL SOLAR FOTOVOLTAICA LA BANDERA"

FECHA: AGOSTO, 2025

CÓDIGO DE PROYECTO: ELEC-137

RESPONSABLE: J. P.

APROBACIÓN: M. T.

N° GEN-02