


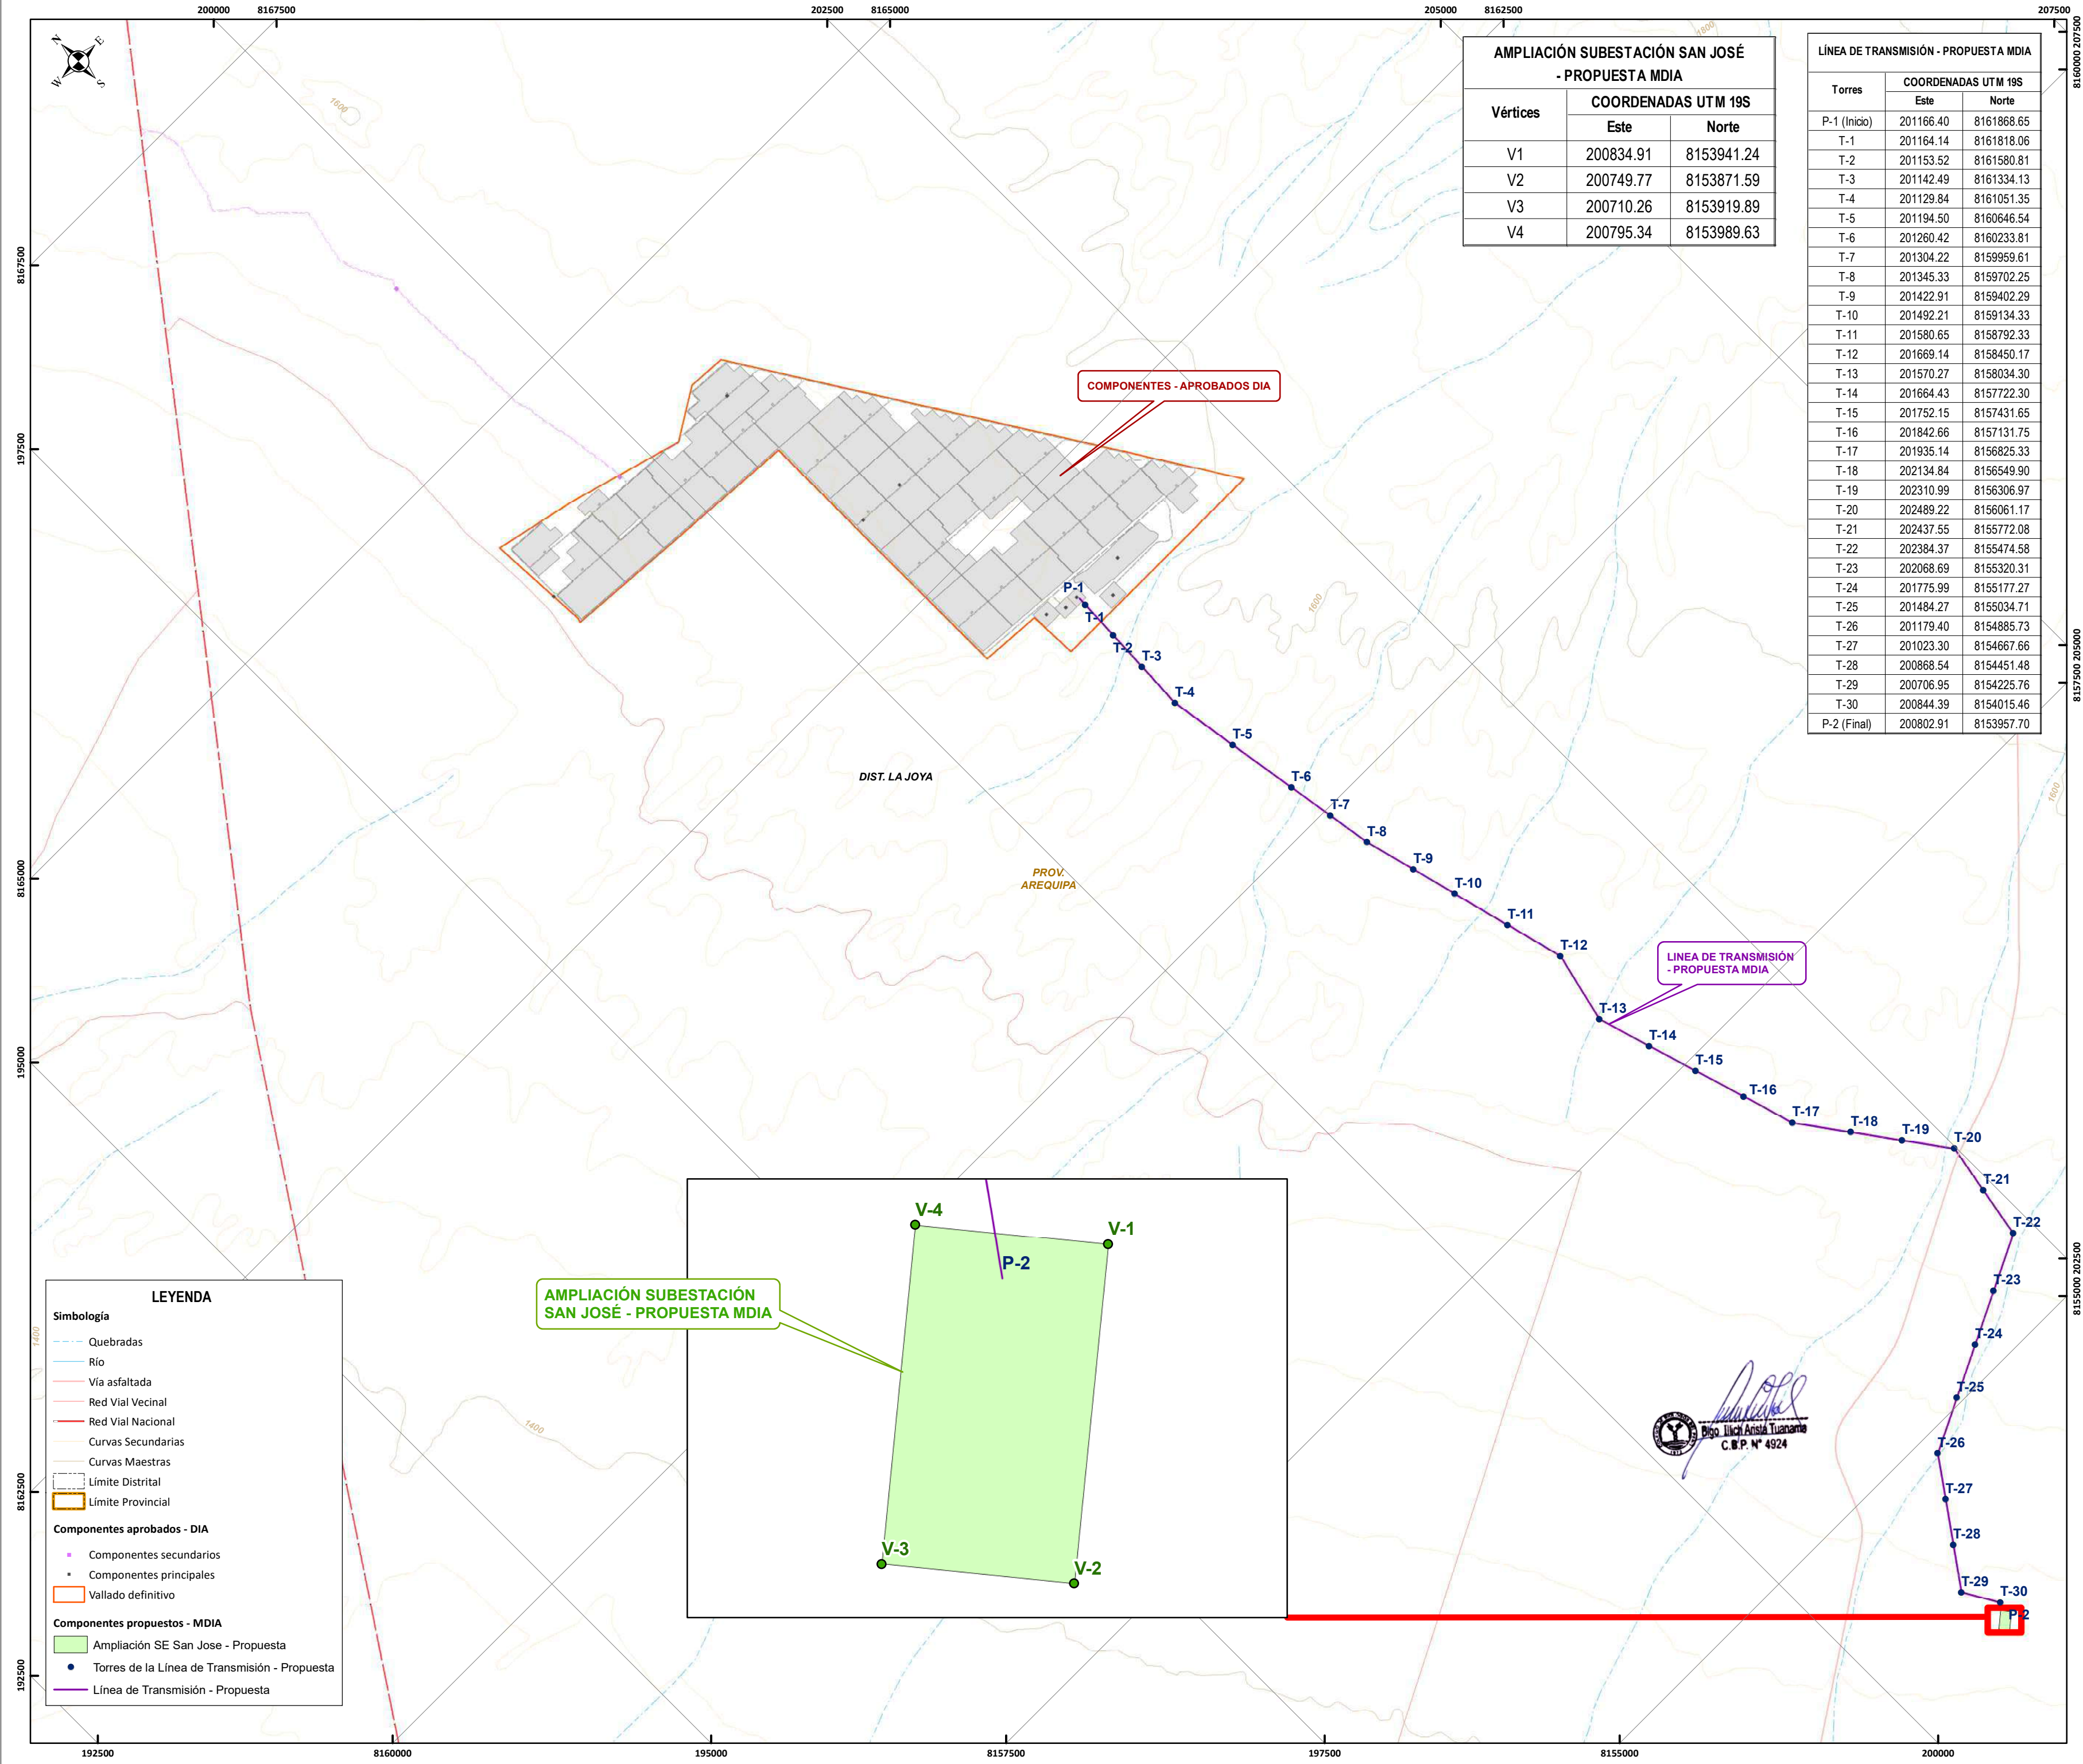

AMPLIACIÓN SUBESTACIÓN SAN JOSÉ - PROPUESTA MDIA		
Vértices	COORDENADAS UTM 19S	
	Este	Norte
V1	200834.91	8153941.24
V2	200749.77	8153871.59
V3	200710.26	8153919.89
V4	200795.34	8153989.63

Torres	COORDENADAS UTM 19S	
	Este	Norte
P-1 (Inicio)	201166.40	8161868.65
T-1	201164.14	8161818.06
T-2	201153.52	8161580.81
T-3	201142.49	8161334.13
T-4	201129.84	8161051.35
T-5	201194.50	8160646.54
T-6	201260.42	8160233.81
T-7	201304.22	8159959.61
T-8	201345.33	8159702.25
T-9	201422.91	8159402.29
T-10	201492.21	8159134.33
T-11	201580.65	8158792.33
T-12	201669.14	8158450.17
T-13	201570.27	8158034.30
T-14	201664.43	8157722.30
T-15	201752.15	8157431.65
T-16	201842.66	8157131.75
T-17	201935.14	8156825.33
T-18	202134.84	8156549.90
T-19	202310.99	8156306.97
T-20	202489.22	8156061.17
T-21	202437.55	8155772.08
T-22	202384.37	8155474.58
T-23	202068.69	8155320.31
T-24	201775.99	8155177.27
T-25	201484.27	8155034.71
T-26	201179.40	8154885.73
T-27	201023.30	8154667.66
T-28	200868.54	8154451.48
T-29	200706.95	8154225.76
T-30	200844.39	8154015.46
P-2 (Final)	200802.91	8153957.70

LEYENDA

Simbología




- Quebradas
- Río
- Vía asfaltada
- Red Vial Vecinal
- Red Vial Nacional
- Curvas Secundarias
- Curvas Maestras
- Límite Distrital
- Límite Provincial

Componentes aprobados - DIA

- Componentes secundarios
- Componentes principales
- Vallado definitivo

Componentes propuestos - MDIA

- Ampliación SE San Jose - Propuesta
- Torres de la Línea de Transmisión - Propuesta
- Línea de Transmisión - Propuesta

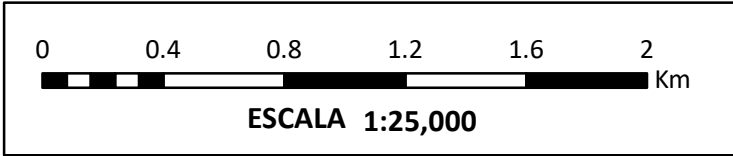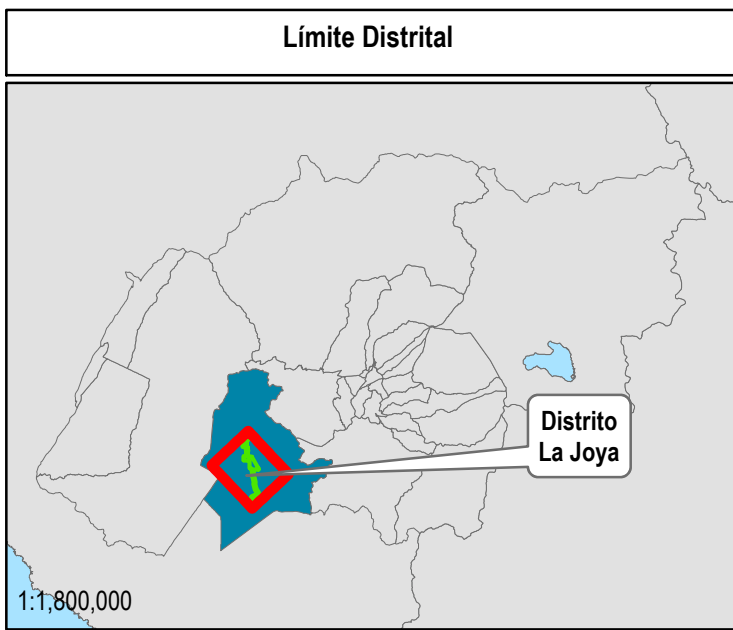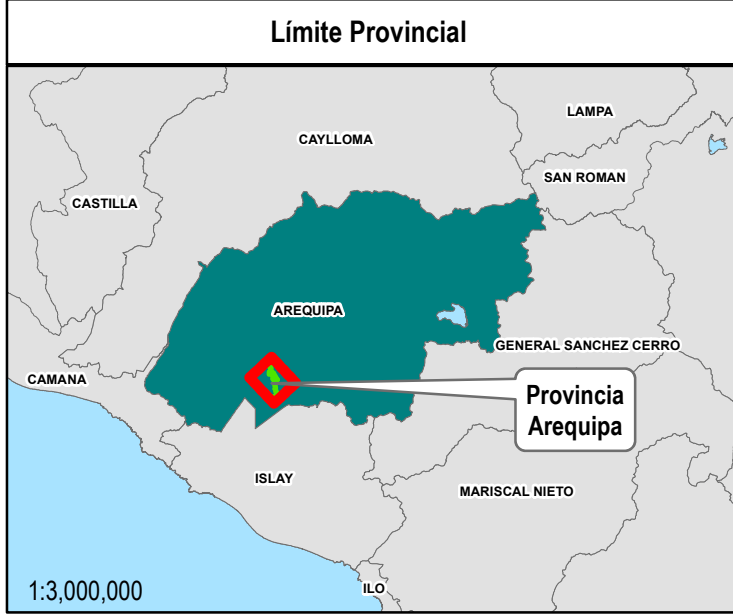

Sistema de Coordenadas UTM DATUM: WGS84 - Zona 19S

PROYECTO:
MODIFICACIÓN DEL TRAZO DE LA LÍNEA DE TRANSMISIÓN 220 KV
Y AMPLIACIÓN SUBESTACIÓN SAN JOSÉ DEL PROYECTO
CENTRAL SOLAR FOTOVOLTAICA SAN JOSÉ

MAPA:
MAPA DE COMPONENTES INTEGRADOS

UBICACIÓN:
Distritos: La Joya
Provincia: Arequipa
Departamento: Arequipa

ELABORADO POR:
acciona

CLIENTE:
acciona

ESCALA:
1:25,000

FECHA:
JULIO, 2023

N° MAPA:
GEN-04

FUENTE:
Base Cartográfica: INGENMET, INEI 2017, MTC 2018, ANA