


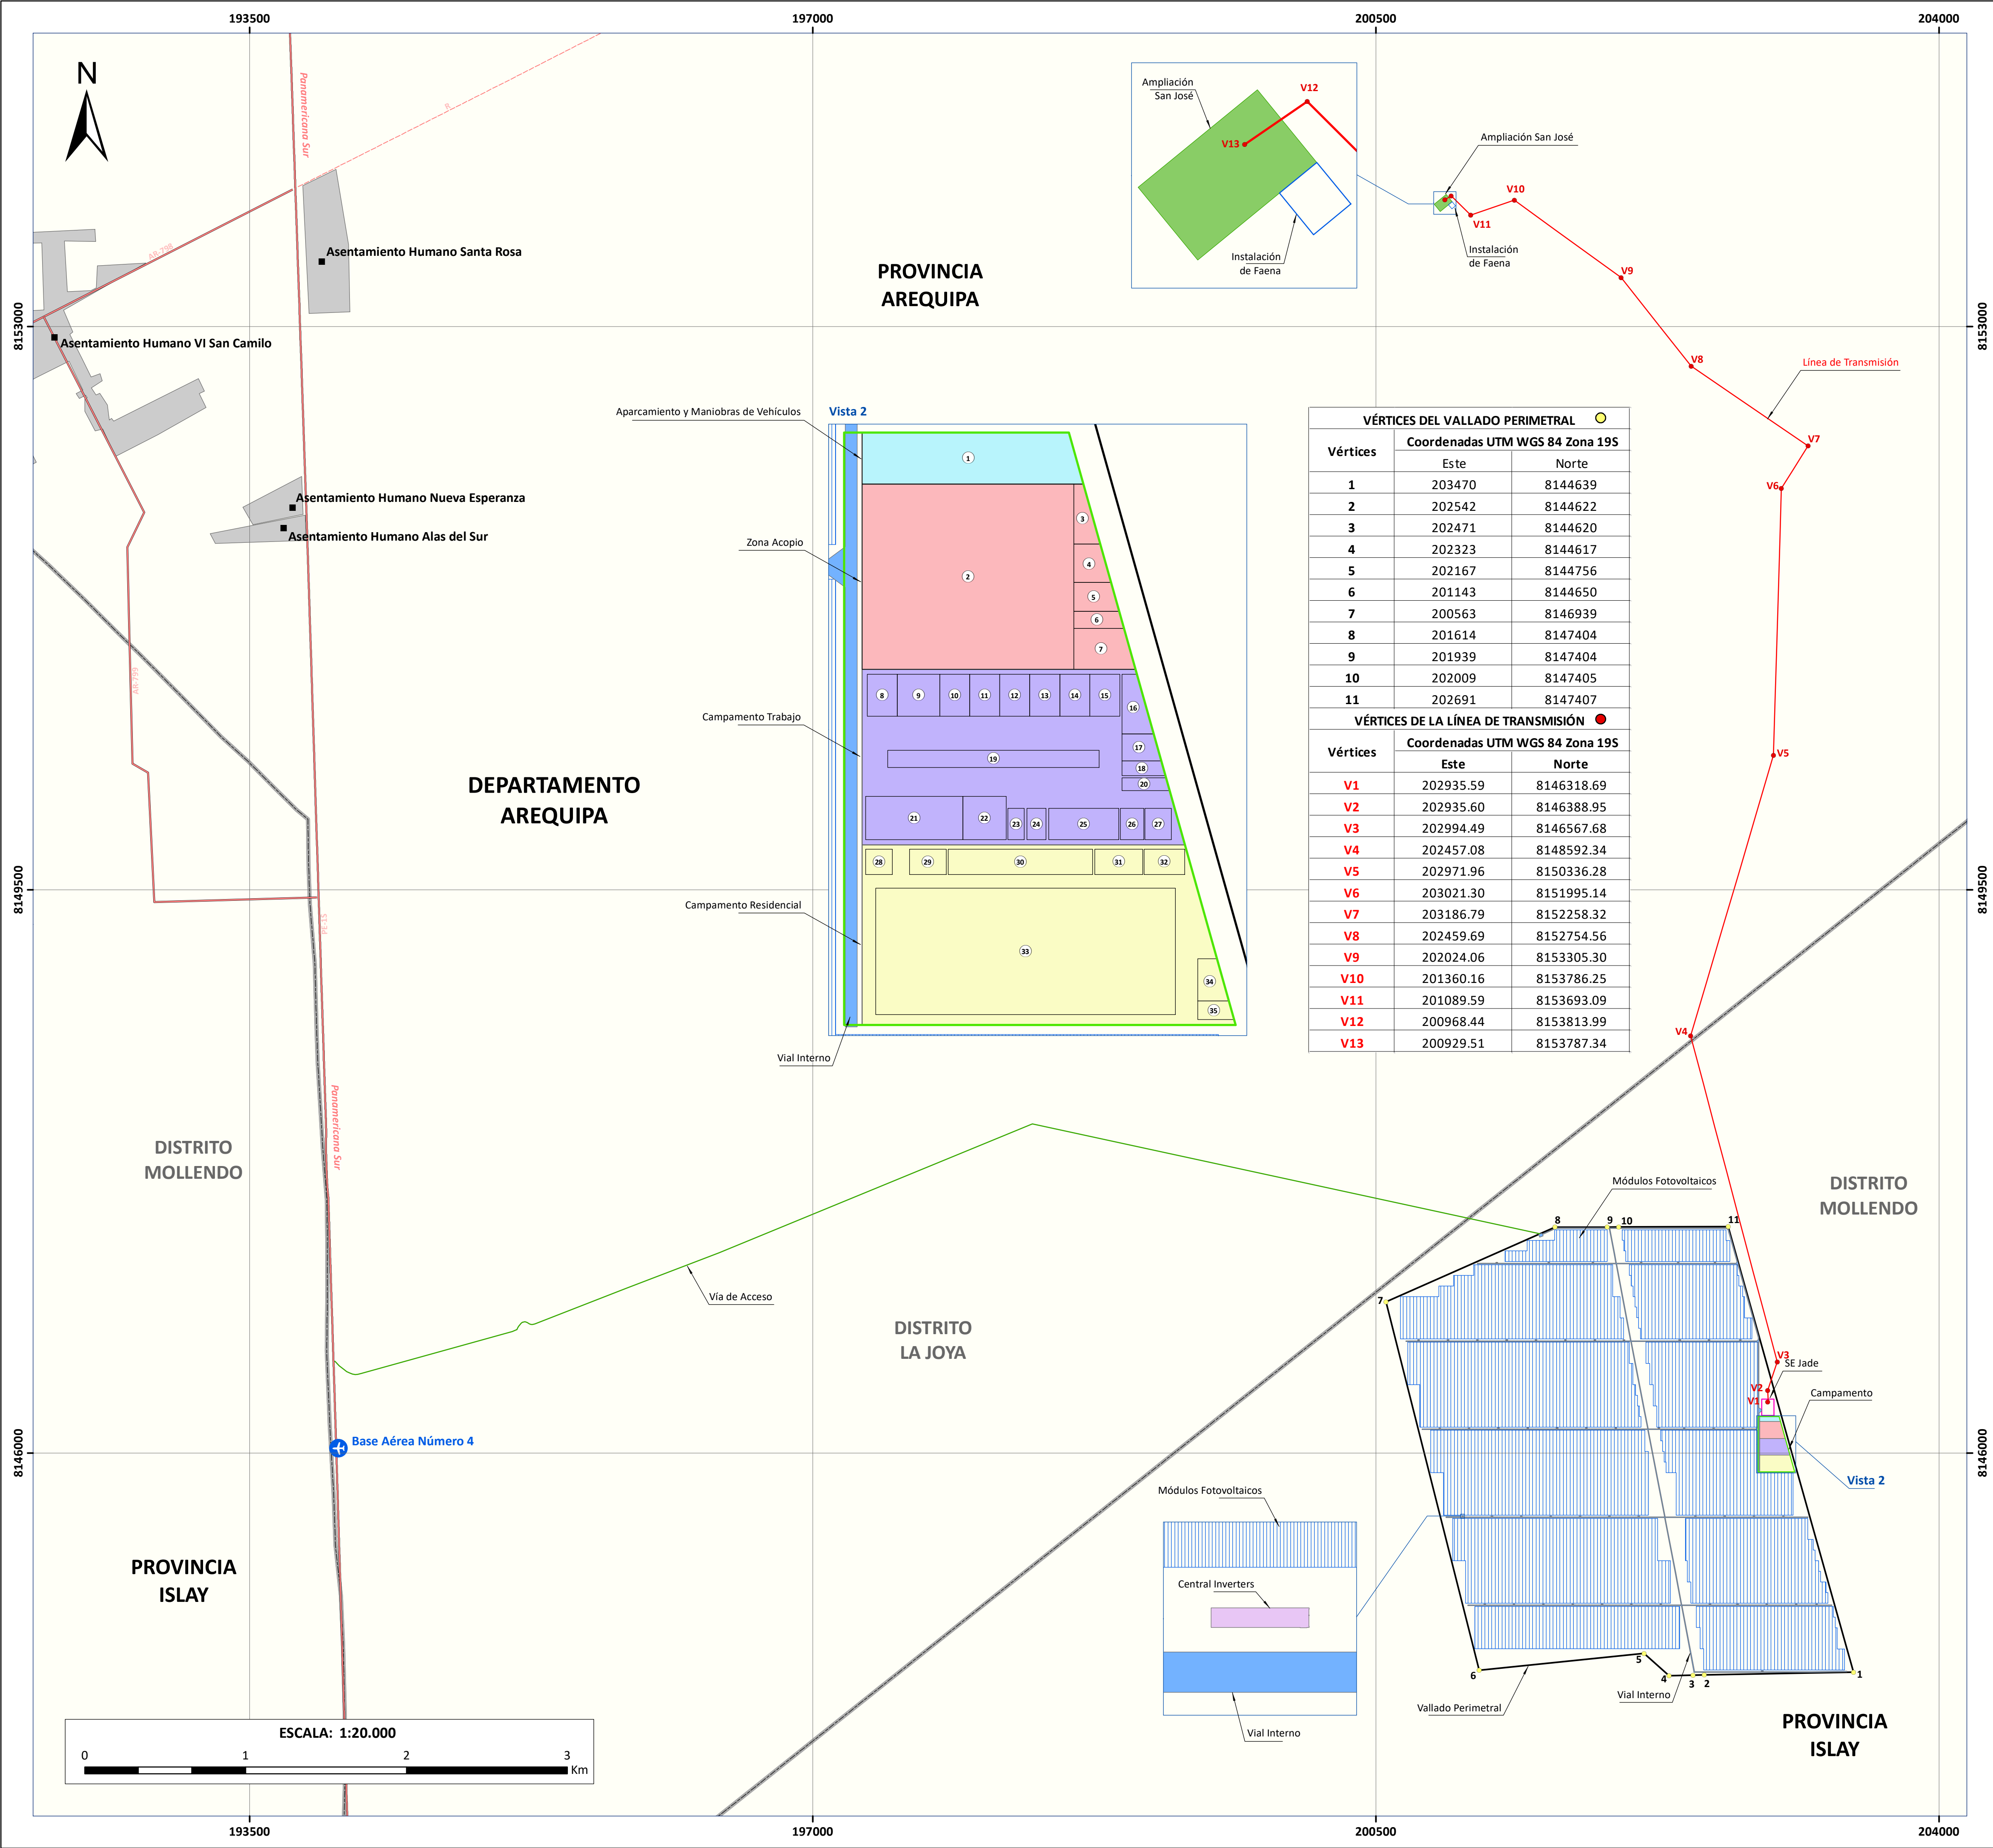

- SIGNOS CONVENCIONALES**
- Localidades
 - Capital Distrital
 - Red Vial
 - Afirmado
 - Asfaltado
 - Sin afirmar
 - Trocha
 - Área Rural
 - Límite Distrital
 - Límite Provincial
 - Límite Departamental
- COMPONENTES PERMANENTES**
- Vía de Acceso
 - Línea de Transmisión
 - Campamento
 - Aparcamiento y Maniobras de Vehículos
 - Campamento Residencial
 - Campamento Trabajo
 - Zona Acopio
 - Central Inverters
 - Vial Interno
 - Módulos Fotovoltaicos
 - Instalación de Faena
 - Ampliación San José
 - SE Jade
 - Vallado Perimetral

- COMPONENTES DEL CAMPAMENTO**
- Zona Aparcamiento y Maniobras de Vehículos
 - Zona de Acopio Principal
 - Gestión Residuos No Peligrosos
 - Taller Maquinaria
 - Taller Premontaje
 - Agua Industrial
 - Gestión Residuos No Peligrosos
 - Centro Médico
 - Contratista NP1
 - Contratista NP2
 - Contratista NP3
 - Contratista NP4
 - Contratista NP5
 - Contratista NP6
 - Contratista NP7
 - Zona de Descanso
 - Grupo Electrógeno
 - Combustible
 - Espacio Auxiliar Contratistas
 - Agua Industrial
 - Comedor Campamento Residencial
 - Comedor Campamento Trabajo
 - Agua Potable
 - Agua Consumo Baños y Duchas
 - Vestidores, Baños y Duchas
 - Agua Residuales
 - Residuos Urbanos
 - Agua Potable
 - Agua Consumo Baños y Duchas
 - Vestidores, Baños y Duchas
 - Agua Residuales
 - Residuos Urbanos
 - Campamento Viviendas
 - Generadores y Cuadros Eléctricos
 - Combustible

Giovanni Carluccio
INGENIERO AMBIENTAL
Reg. CIP N° 104946

ENERGÍA RENOVABLE
LA JOYA S.A.

MODIFICACIÓN DE LA DECLARACIÓN DE IMPACTO AMBIENTAL (DIA)
"CENTRAL SOLAR FOTOVOLTAICA ILLA"

MAPA DE COMPONENTES

FUENTE: INEI 2017, MTC 2018, MINAM 2015, ANA 2021 DATUM: WGS 84 UTM ZONA 19S

UBICACIÓN: DPTO. DE AREQUIPA, PROVINCIA DE AREQUIPA E ISLAY, DISTRITO DE LA JOYA Y MOLLENDO

FECHA: MAYO DE 2024 ESCALA: 1:20.000 PROYECTO: EAS 22-17/MDIA HOJA: A1 MAPA N°: 04