


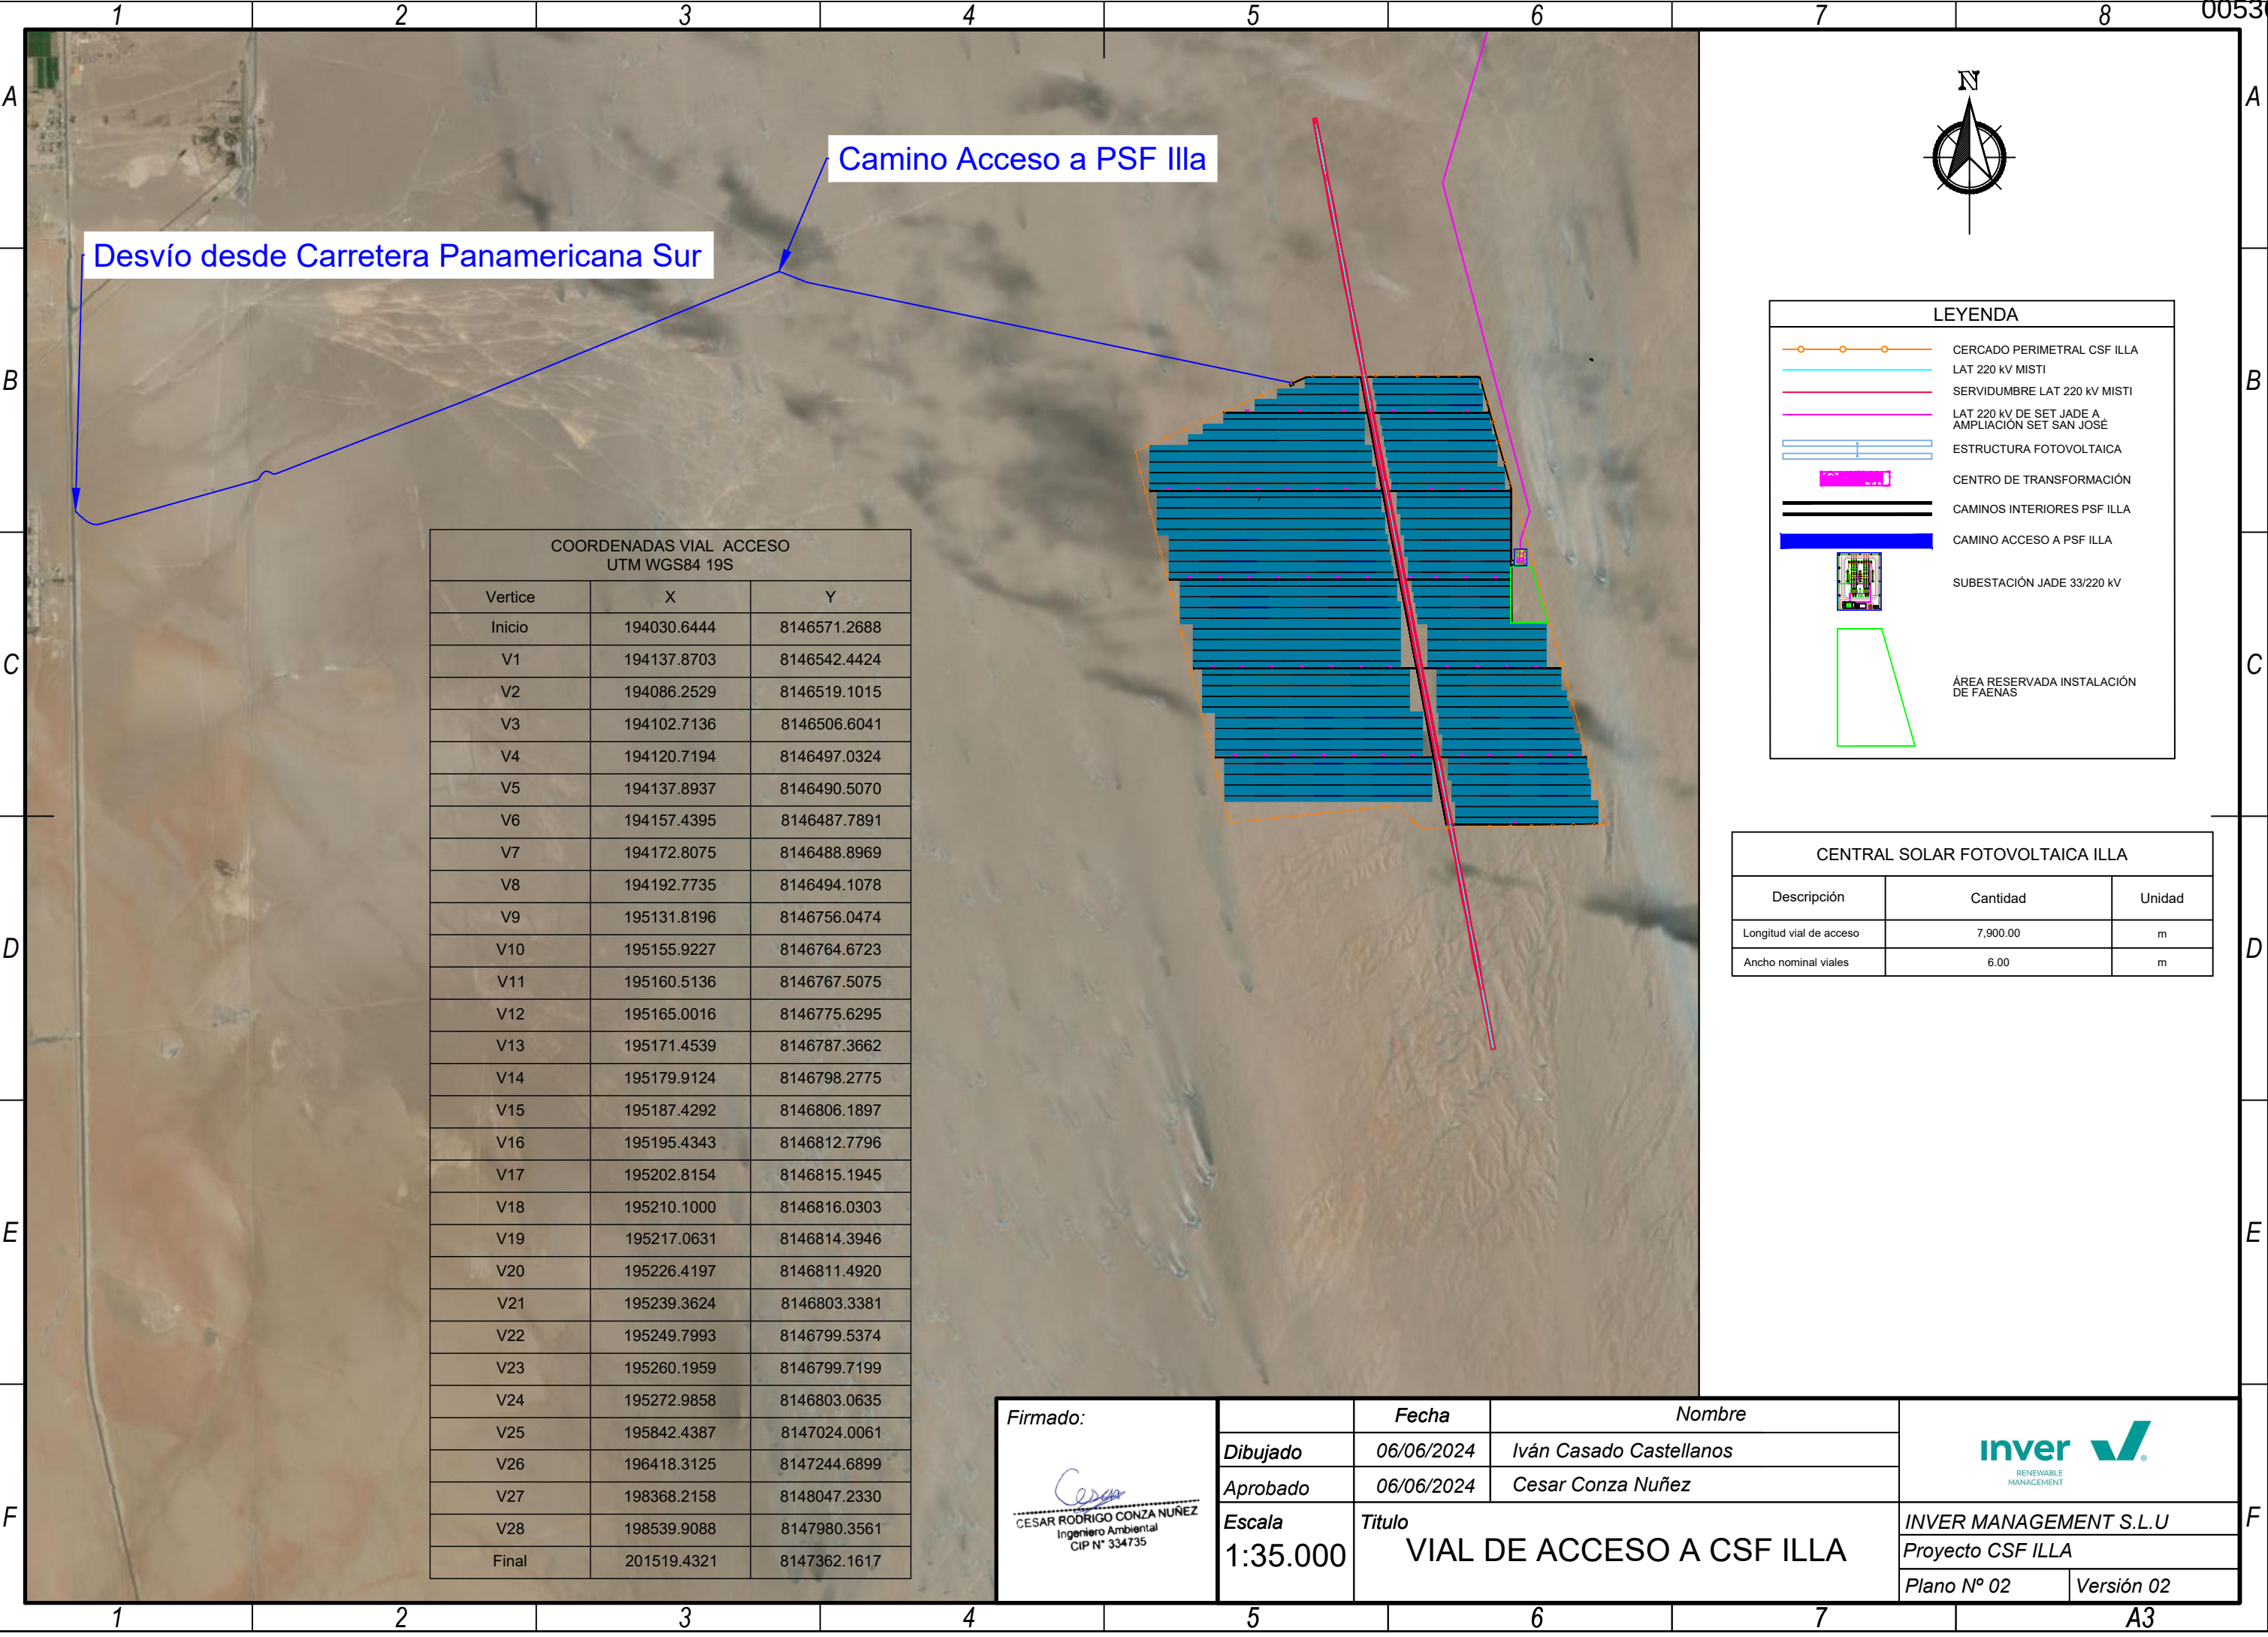

A

A

B

B

C

C

D

D

E

E

F

F

COORDENADAS VIAL ACCESO UTM WGS84 19S		
Vertice	X	Y
Inicio	194030.6444	8146571.2688
V1	194137.8703	8146542.4424
V2	194086.2529	8146519.1015
V3	194102.7136	8146506.6041
V4	194120.7194	8146497.0324
V5	194137.8937	8146490.5070
V6	194157.4395	8146487.7891
V7	194172.8075	8146488.8969
V8	194192.7735	8146494.1078
V9	195131.8196	8146756.0474
V10	195155.9227	8146764.6723
V11	195160.5136	8146767.5075
V12	195165.0016	8146775.6295
V13	195171.4539	8146787.3662
V14	195179.9124	8146798.2775
V15	195187.4292	8146806.1897
V16	195195.4343	8146812.7796
V17	195202.8154	8146815.1945
V18	195210.1000	8146816.0303
V19	195217.0631	8146814.3946
V20	195226.4197	8146811.4920
V21	195239.3624	8146803.3381
V22	195249.7993	8146799.5374
V23	195260.1959	8146799.7199
V24	195272.9858	8146803.0635
V25	195842.4387	8147024.0061
V26	196418.3125	8147244.6899
V27	198368.2158	8148047.2330
V28	198539.9088	8147980.3561
Final	201519.4321	8147362.1617

LEYENDA	
	CERCADO PERIMETRAL CSF ILLA
	LAT 220 kV MISTI
	SERVIDUMBRE LAT 220 kV MISTI
	LAT 220 kV DE SET JADE A AMPLIACIÓN SET SAN JOSÉ
	ESTRUCTURA FOTOVOLTAICA
	CENTRO DE TRANSFORMACIÓN
	CAMINOS INTERIORES PSF ILLA
	CAMINO ACCESO A PSF ILLA
	SUBESTACIÓN JADE 33/220 kV
	ÁREA RESERVADA INSTALACIÓN DE FAENAS

CENTRAL SOLAR FOTOVOLTAICA ILLA		
Descripción	Cantidad	Unidad
Longitud vial de acceso	7,900.00	m
Ancho nominal viales	6.00	m

Firmado:  CESAR RODRIGO CONZA NUÑEZ Ingeniero Ambiental CIP N° 334735		Fecha	Nombre		 RENEWABLE MANAGEMENT		
	Dibujado	06/06/2024	Iván Casado Castellanos				
	Aprobado	06/06/2024	Cesar Conza Nuñez				
	Escala 1:35.000	Titulo VIAL DE ACCESO A CSF ILLA				INVER MANAGEMENT S.L.U	
						Proyecto CSF ILLA	
Plano N° 02						Versión 02	